




Flurstück: 36/2
Flur: 80
Gemarkung: Wiesbaden

Gemeinde: Wiesbaden
Kreis: Landeshauptstadt Wiesbaden
Regierungsbezirk: Darmstadt

5548975

32.445760

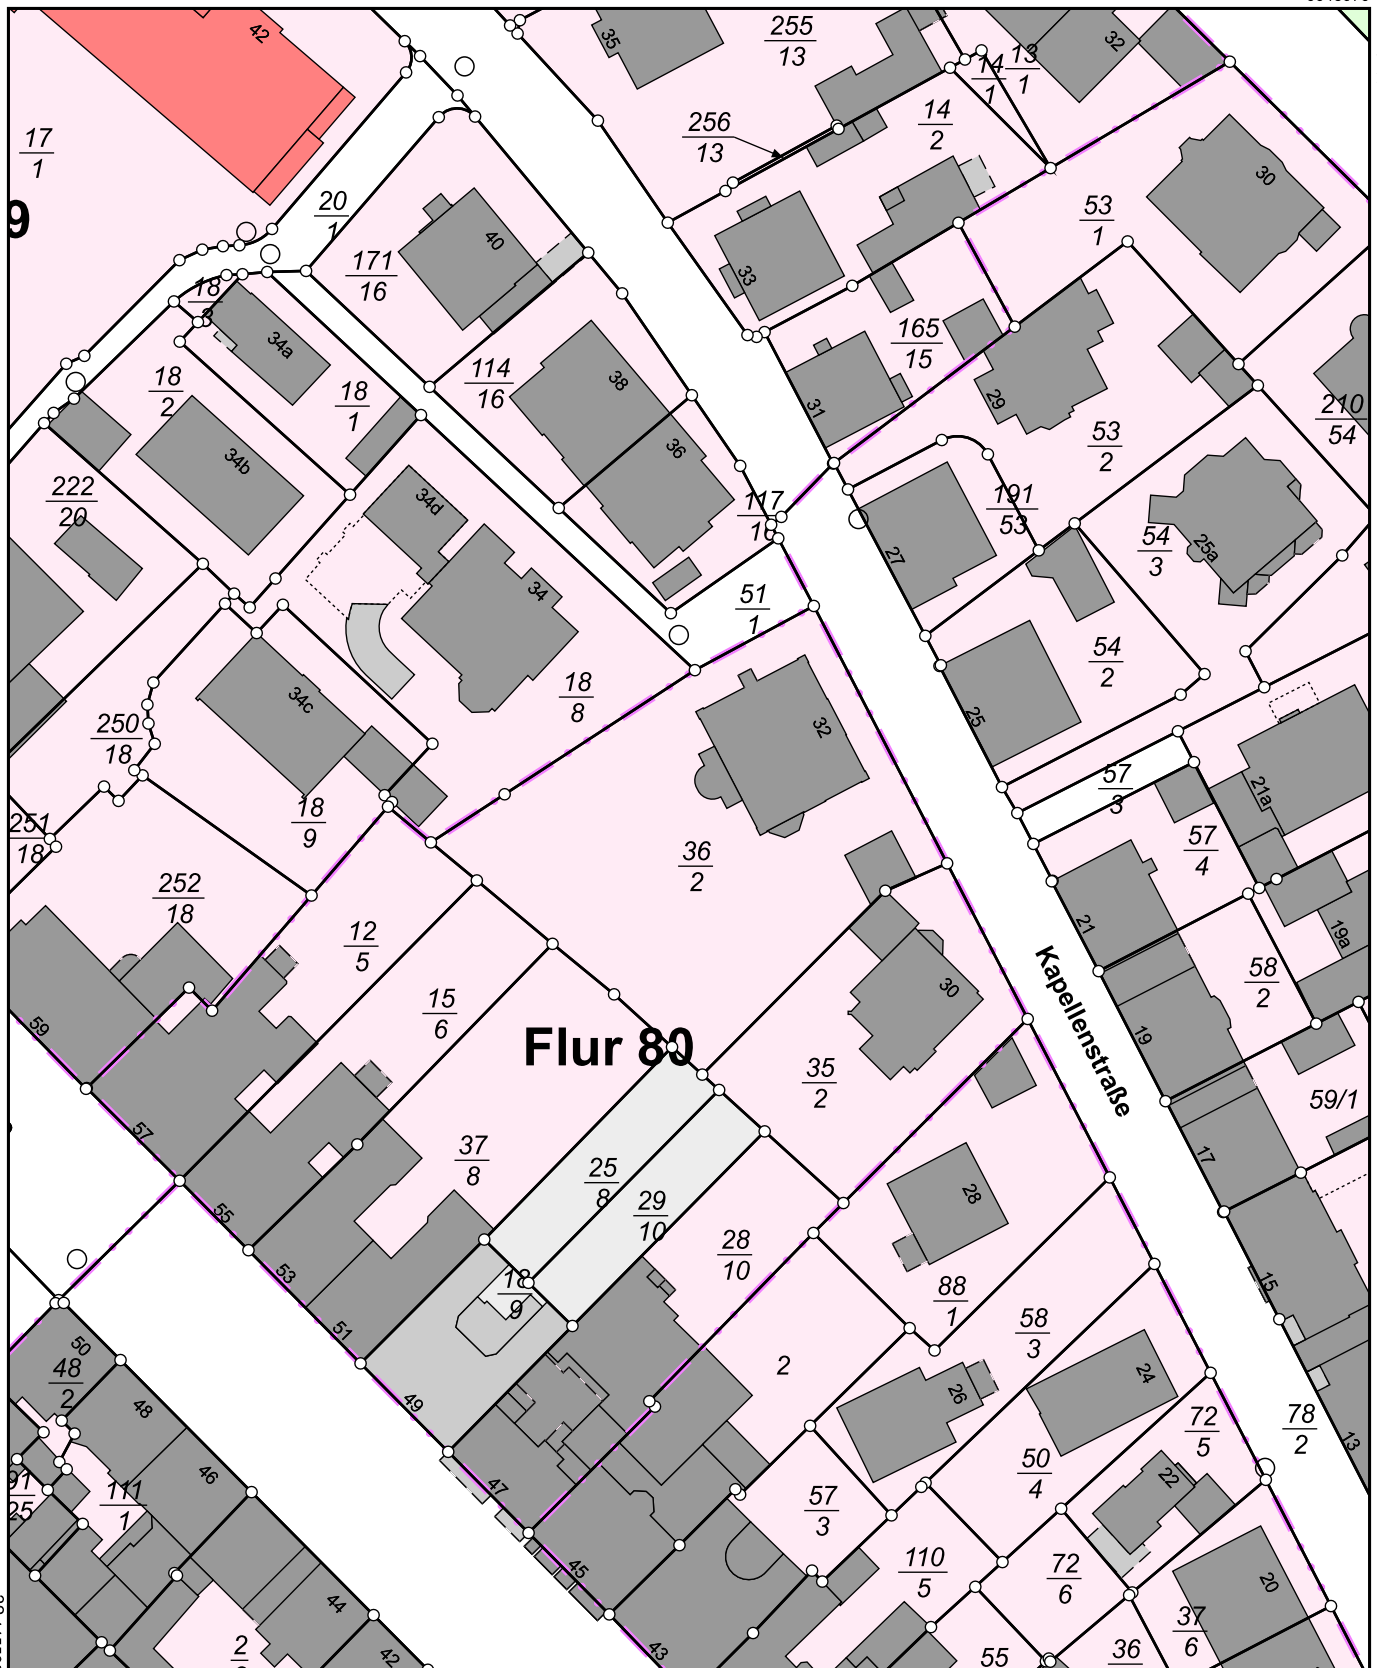

32.445580

5548755

Maßstab 1:1000 Meter